


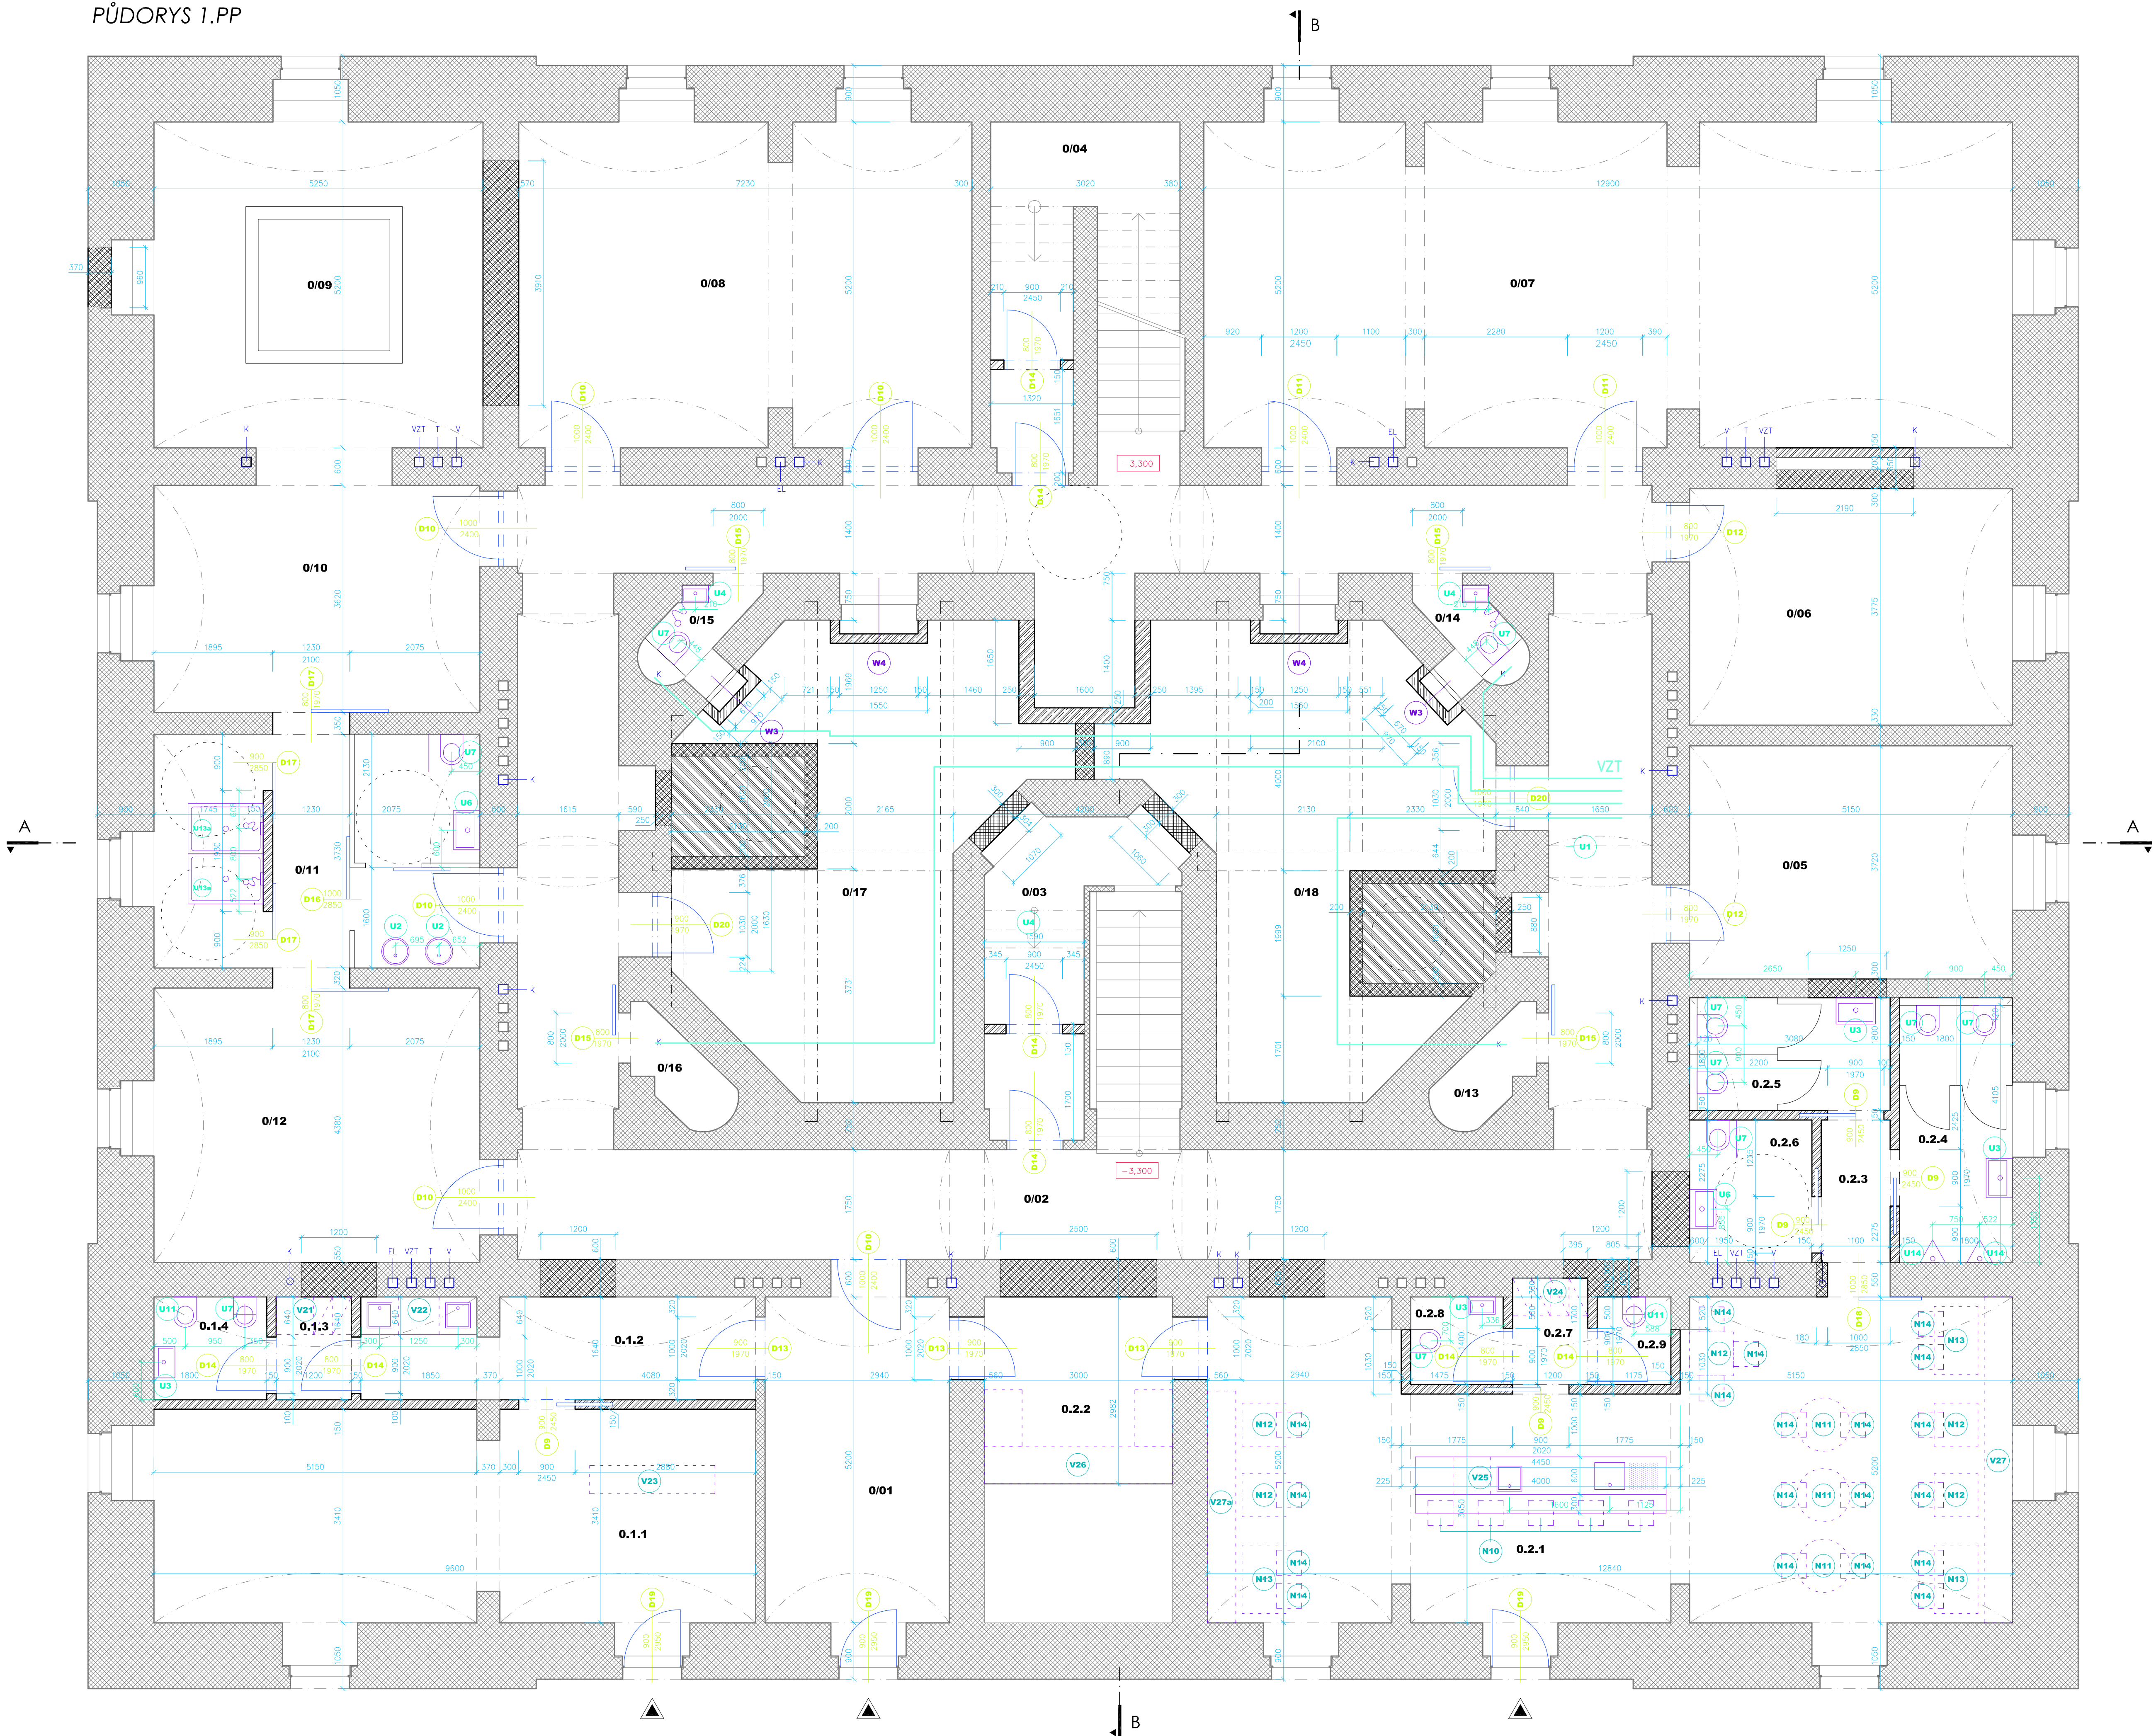

LEGENDA MÍSTNOSTÍ :					
Č.M.	NÁZEV MÍSTNOSTI	PLOCHA	PODLAHA	STĚNY	STROP
0/01	Vstup	15,29 m ²	ker. dlažba	omítka	
0/02	Chodba	86,00 m ²	ker. dlažba	omítka	
0/03	Sklad obalů, odpadků	9,03 m ²	beton	omítka	
0/04	Popelnice	9,65 m ²	beton	omítka	
0/05	Technické zázemí	19,16 m ²	ker. dlažba	omítka	
0/06	Kotelna	19,44 m ²	ker. dlažba	omítka	
0/07	Konferenční místnost	65,99 m ²	ker. dlažba	omítka	
0/08	Konferenční místnost	37,09 m ²	ker. dlažba	omítka	
0/09	Božeh	27,30 m ²	ker. dlažba	omítka	
0/10	Sauna	18,82 m ²	ker. dlažba	omítka	
0/11	Koupelna	19,40 m ²	ker. dlažba	omítka	
0/12	Posilovna	22,78 m ²	ker. dlažba	omítka	
0/13	Úklid	1,96 m ²	ker. dlažba	omítka	
0/14	Wc	1,72 m ²	ker. dlažba	omítka	
0/15	Úklid	1,72 m ²	ker. dlažba	omítka	
0/16	Wc	1,96 m ²	ker. dlažba	omítka	
0/17	Technické zázemí	30,15 m ²	bet. maz.	omítka	
0/18	Technické zázemí	26,76 m ²	bet. maz.	omítka	
Celkem		414,22 m ²			

KOMERCE :					
0.1.1	Prodejní plocha	32,37 m ²	ker. dlažba	omítka	
0.1.2	Čajová kuchyňka/sklad	10,09 m ²	ker. dlažba	omítka	
0.1.3	Předstř./šatna	1,97 m ²	ker. dlažba	omítka	
0.1.4	Wc/úklid	2,95 m ²	ker. dlažba	omítka	
Celkem		43,38 m ²			

KAVÁRNA :					
0.2.1	Kavárna	59,03 m ²	ker. dlažba	omítka	
0.2.2	Sklad	8,95 m ²	ker. dlažba	omítka	
0.2.3	Chodba	51,76 m ²	ker. dlažba	omítka	
0.2.4	Wc muží	7,61 m ²	ker. dlažba	omítka	
0.2.5	Wc ženy	5,76 m ²	ker. dlažba	omítka	
0.2.6	Wc handicap	4,44 m ²	ker. dlažba	omítka	
0.2.7	Šatna	2,04 m ²	ker. dlažba	omítka	
0.2.8	Wc personál	2,07 m ²	ker. dlažba	omítka	
0.2.9	Úklid	1,64 m ²	ker. dlažba	omítka	
Celkem		143,3 m ²			

LEGENDA MATERIÁLŮ :					
	stávající konstrukce				
	tepelná izolace				
	železobeton				
	beton				
	PTH 14 P+D na VPM				
	PTH AKU 30 P+D na VPM příp. vyzdění otl. do stáv. rozměrů				
	zemina původní				
	hydroizolace				
	betonové tvárnice				
	substrát pro palmy				

VÝPLNĚ OTVORŮ :					
	interiérové posuvné dveře				
	stávající dveřní otvor, nové jednokřídlé dveře				
	rozšířený dveřní otvor, nové jednokřídlé dveře				
	stávající dveřní otvor, nové jednokřídlé dveře				
	nový dveřní otvor, nové jednokřídlé dveře				
	nový dveřní otvor, nové jednokřídlé dveře				
	stávající dveřní otor, nové posuvné dveře				
	prosklené interiérové posuvné dveře				
	prosklené interiérové posuvné dveře				
	rozšířený dveřní otvor, nové jednokřídlé dveře				
	rozšířený dveřní otvor, nové jednokřídlé dveře				
	vybourání parapetu, nové jednokřídlé dveře				

– Veškeré rozměry a výškové úrovně budou ověřeny na stavbě před výstavbou a jakékoli neuváženosti budou ořazeny architektem projektu.
– Jednotlivé profese: jakékoli neuváženosti se stavbou, nebo jiné informace budou ořazeny architektem projektu a řešení nebo schválení bude hledáno před realizací.
– Pro účely koordinace, musí všechny profese předložit své informace i s ohledem na dohodnuté napětí před realizací a jakékoli neuváženosti ihned.
– Informace z tohoto dokumentu mohou být použity jenom v souvislosti s tímto projektem.
– Informace na tomto dokumentu nemohou být v žádném případě svévolně pozmenšeny, doplněny nebo zastiženy.
– V případě, že bude nutné provést jakékoli změny v tomto dokumentu, jedním autorizovaným subjektem k této úrovni je architekt projektu.
– Každá z těchto úrovní: V případě rozporu, platí vždy.
– Dokumentace byla vyvíjena pro stavební úroveň, před realizací nutno vyvíjet projekt dokumentaci s podrobnými statickými ověřením nosných konstrukcí.
– Nejedná se o provádění projekt ani o jinou dokumentaci.
– Tento dokument je důvěrným vlastnictvím autora, NA POŽÁDÁV DŮVĚRNÝM TAHEM V DLE USTANOVENÍ 877 OCHRANNÝH ZÁKONA A NESMÍ BYT BEZ SOUHLASU AUTORA POUŽIT, KOPÍROVÁN, PUBLIKOVÁN A PŘEDAT TŘETÍ OSOBĚ

projekt: PO2015-024
REKONSTRUKCE DOMU LÍPOVA 749/15
parc.č. 699 a 700, k.ú. Teplice
klient: Na Červeném vrchu 3024, Teplice 415 01
architekt: Lenka Jirsová
ing.arch. Tomáš Píla
ing.arch. Jana Kráťmarová
zpracovatel částí: zodpovědný projektant:
ing.arch. Tomáš Píla
ing. Jiří Holík, ČKAIT: 0401224
U Staré školy 147, Teplice 415 01

číslo: DOKUMENTACE PRO PROVÁDĚNÍ STAVBY
název výkresu: půdorys 1.PP
měřítko: 1:50
datum: 08/2015
číslo výkresu: 0,00 = 228,710 m n.m. B.p.v.
PO2015-024_01.AST-1